


X:\JOBS\1000_XXXXXXX\7_CAD\DRAWINGS\1000_D1_A

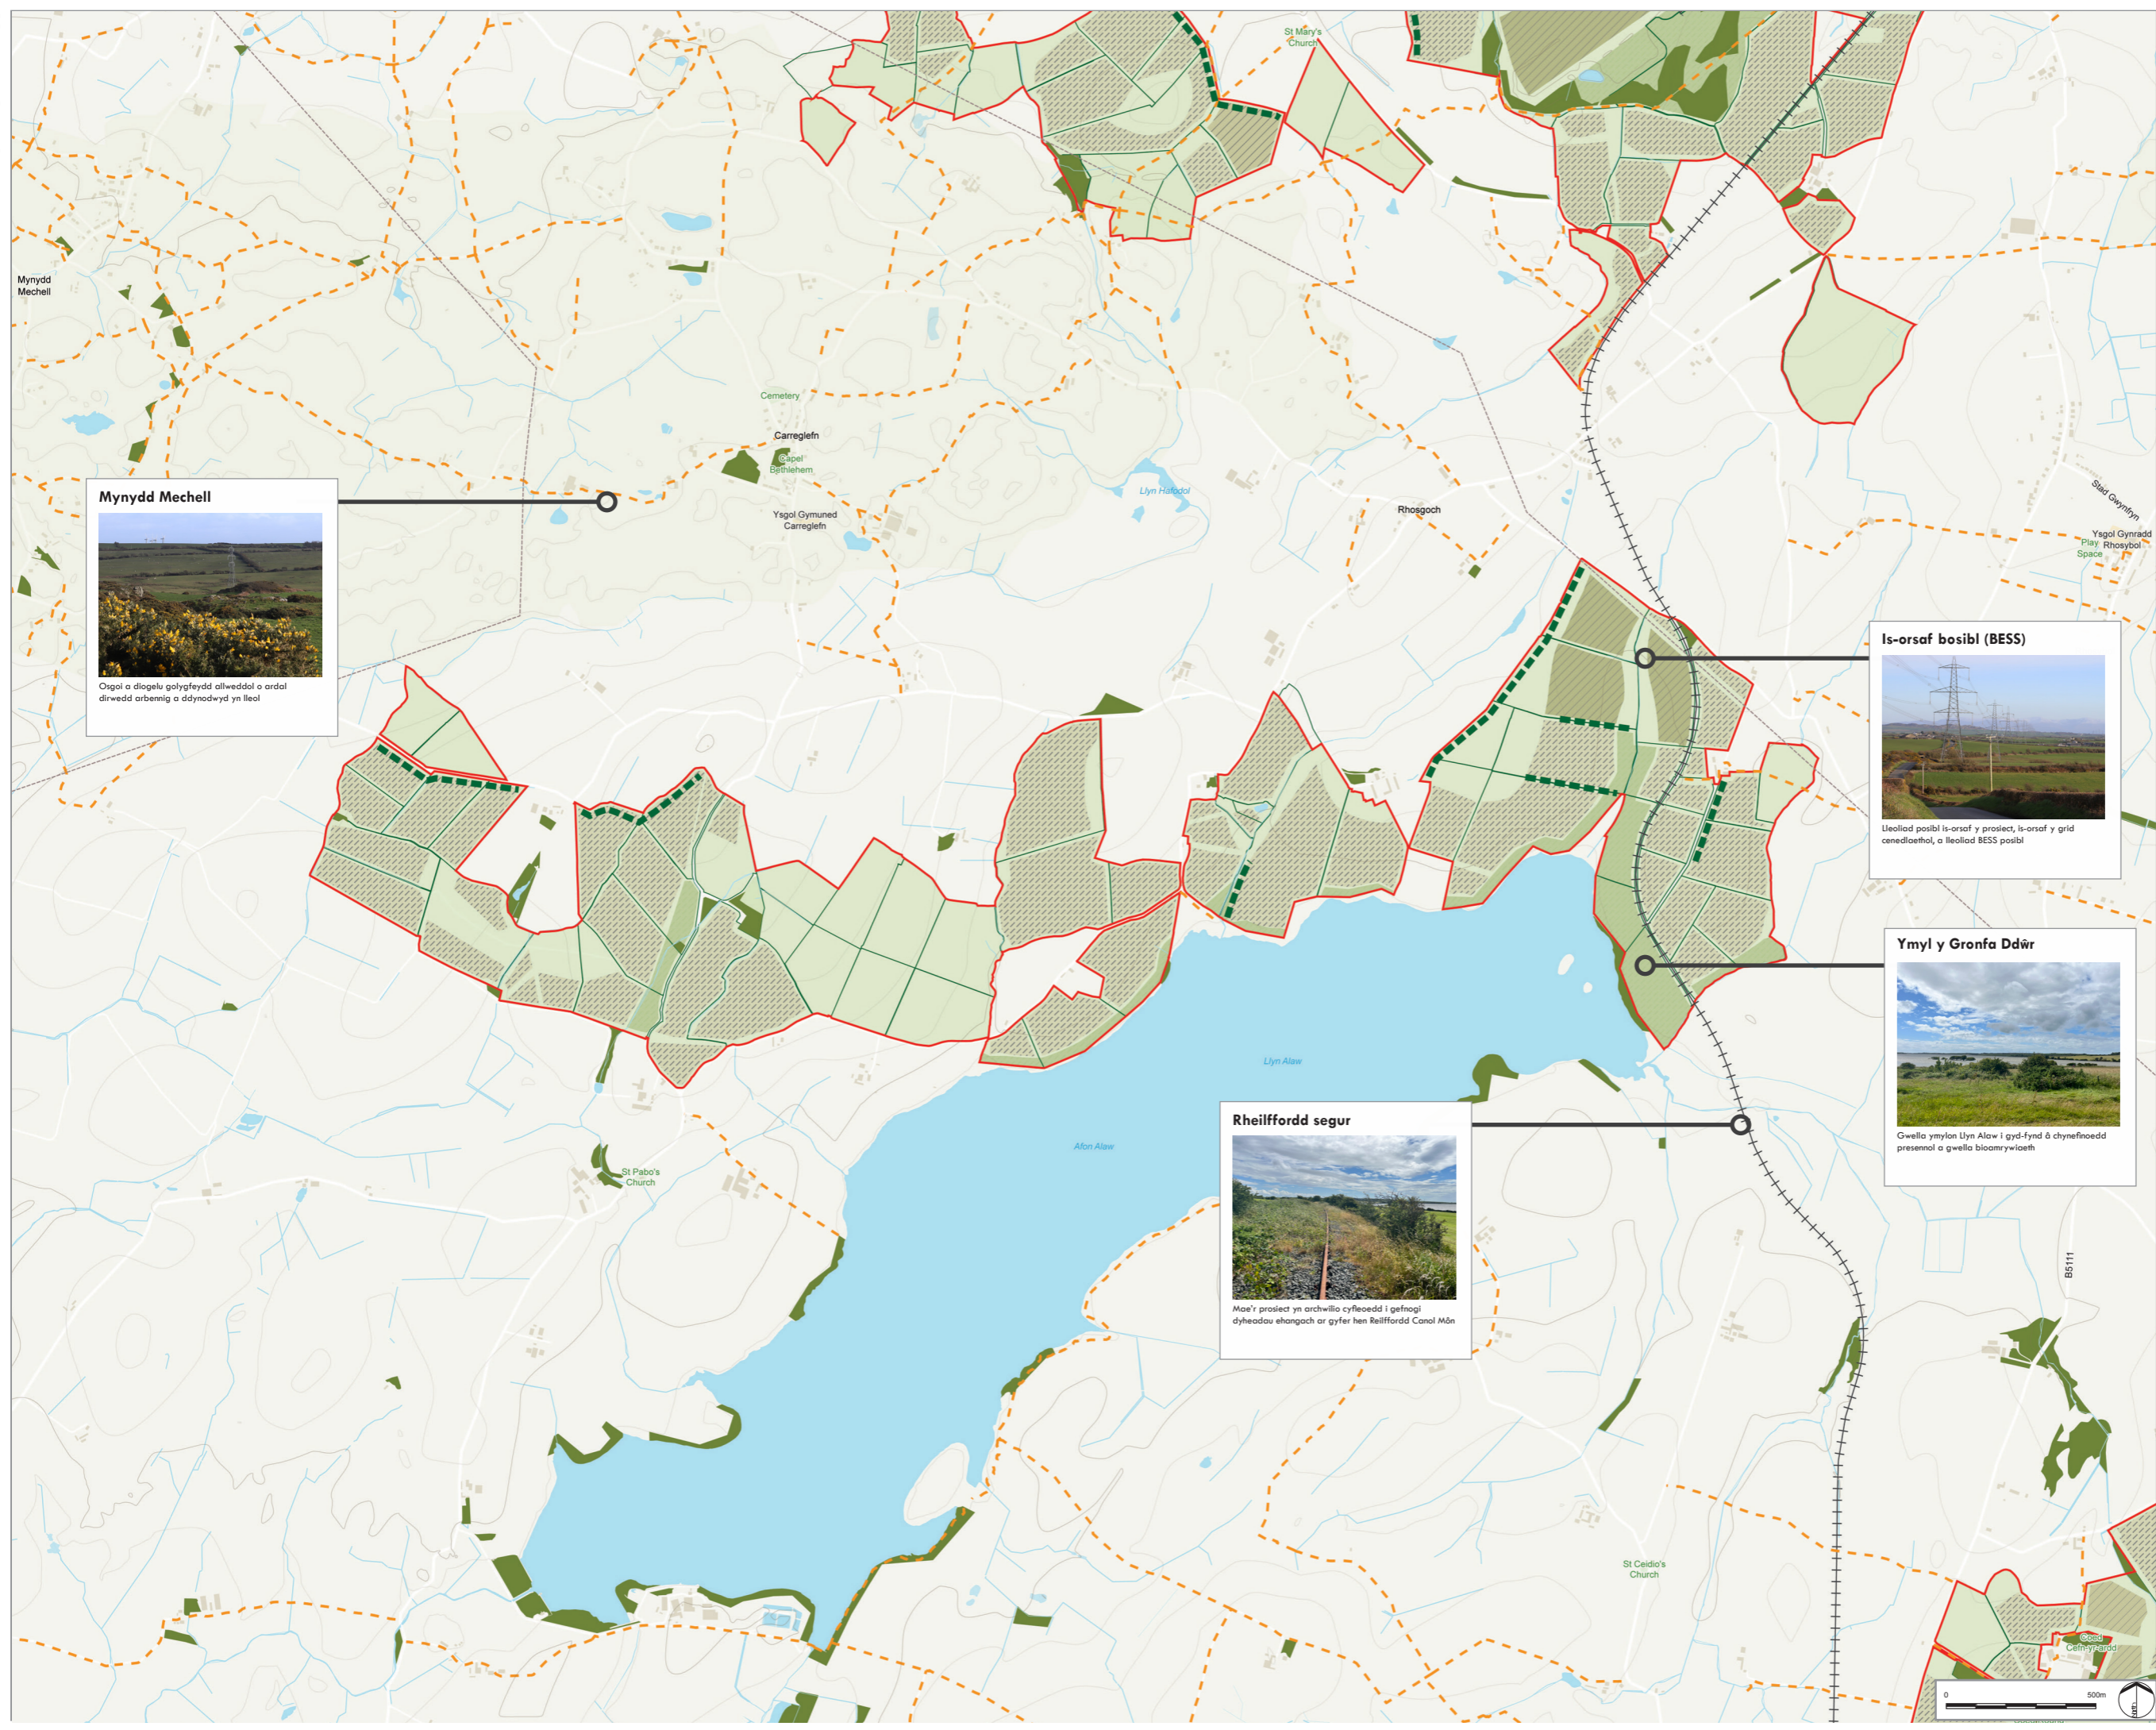

- LEGEND**
- Ardal ar gyfer araeau ffotoltaidd ar y ddaear ac is-orsafedd 33kv
 - Ardal ar gyfer is-orsaf y prosiect, BESS, a/neu ddatblygiad solar
 - Ardal ar gyfer is-orsaf 132kv, araeau PV a/neu BESS
 - Ardaloedd Lliniaru a Gwella
 - Tir amaethyddol sy'n cael ei gadw
 - Hawliau tramwy cyhoeddus
 - Coetir Presennol
 - Plannu strwythuredig arfaethedig/dangosol
 - Cyfleoedd arfaethedig/-dangosol ar gyfer mynediad newydd
 - Llinell bŵer uwchben 400kV bresennol

Mynydd Mechell

Osgoi a diogelu golygfeydd allweddol a ardal dirwedd arbennig a ddyndwyd yn lleol

Is-orsaf bosibl (BESS)

Lleoliad posibl is-orsaf y prosiect, is-orsaf y grid cenedlaethol, a lleoliad BESS posibl

Ymyl y Gronfa Ddŵr

Gwella ymylon Llyn Alaw i gyd-fynd â chyneffoedd presennol a gwella bloomrywiath

Rheilffordd segur

Mae'r prosiect yn archwilio cyfleoedd i gefnogi dyheadau ehangoch ar gyfer hen Rheilffordd Canol Môn

PO3	Updated following legal review	PO	02/09/2024
PO2	Land for solar revised following client review	PO	29/08/2024
PO1	Land for solar revised following review	KH	21/08/2024
REV	DESCRIPTION	APP	DATE

LD A DESIGN

PROJECT TITLE
PROSIECT MAEN HIR

DRAWING TITLE
Illustrative Masterplan for Stat Con Detailed - Maen Hir Central (Sheet 3 of 4)

ISSUED BY: Bristol T: 0117 2033 628
 DATE: Aug 2024 DRAWN: LT
 SCALE@A1: 1:10000 CHECKED: KH
 STATUS: Draft APPROVED: KH

DWG. NO. 8888-MP-1003

No dimensions are to be scaled from this drawing. All dimensions are to be checked on site. Area measurements for indicative purposes only.

© LDA Design Consulting Ltd. Quality Assured to BS EN ISO 9001:2015
 Sources: Ordnance Survey